


ODŮVODNĚNÍ ÚZEMNÍHO PLÁNU DĚTŘICHOV KOORDINAČNÍ VÝKRES

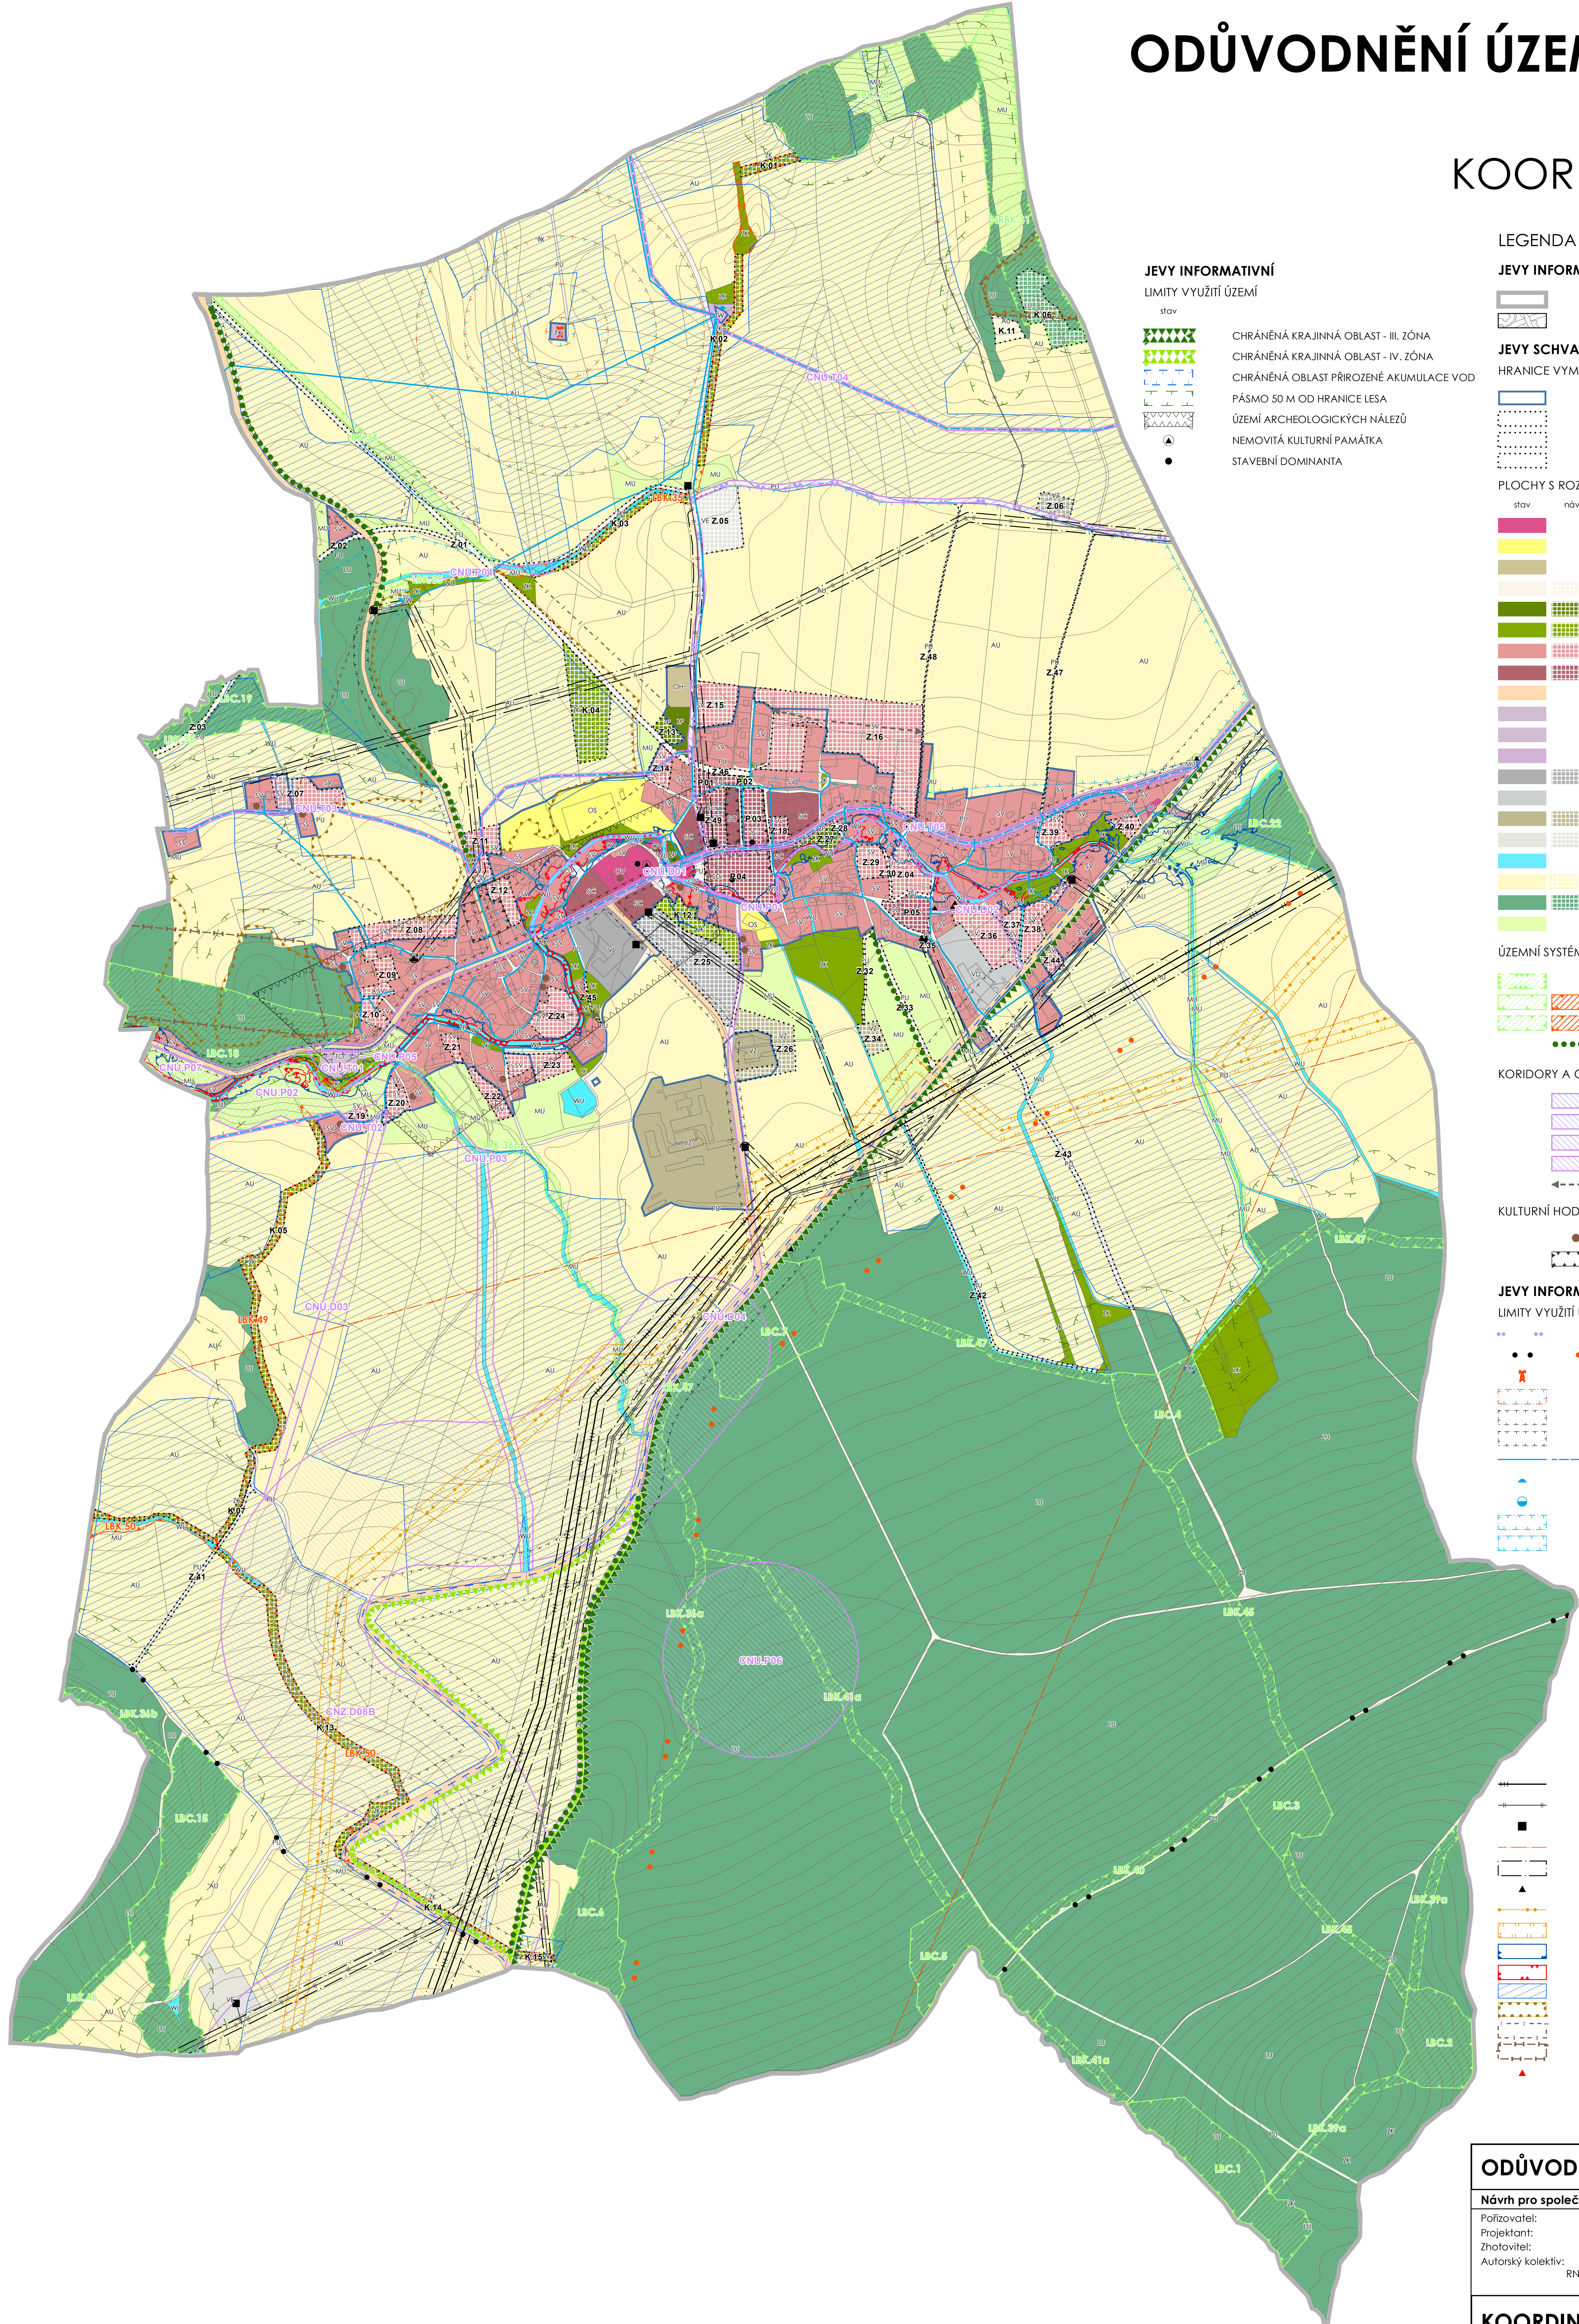

JEVY INFORMATIVNÍ
LIMITY VYUŽITÍ ÚZEMÍ

stav

- CHŘÁNĚNÁ KRAJINNÁ OBLAST - III. ZÓNA
- CHŘÁNĚNÁ KRAJINNÁ OBLAST - IV. ZÓNA
- CHŘÁNĚNÁ OBLAST PŘIROZENÉ AKUMULACE VOD
- PÁSMO 50 M OD HRANICE LESA
- ÚZEMÍ ARCHEOLOGICKÝCH NÁLEZŮ
- NEMOVITÁ KULTURNÍ PAMÁTKA
- STAVEBNÍ DOMINANTA

LEGENDA

JEVY INFORMATIVNÍ

HRANICE SPRÁVNÍHO ÚZEMÍ OBCE
HRANICE KATASTRU NEMOVITOSTÍ

JEVY SCHVALOVANÉ
HRANICE VYMEZENÉ ÚZEMNÍM PLÁNEM

ZASTAVĚNÉ ÚZEMÍ
Z.X - ZASTAVITELNÁ PLOCHA
P.X - PLOCHA PŘESTAVBY
K.X - PLOCHA ZMĚN V KRAJINĚ

PLOCHY S ROZDÍLNÝM ZPŮSOBEM VYUŽITÍ

stav návrh

- OV - OBČANSKÉ VYBAVENÍ VEŘEJNÉ
- OS - OBČANSKÉ VYBAVENÍ - SPORT
- OH - OBČANSKÉ VYBAVENÍ - HRBITOVY
- PU - VEŘEJNÁ PROSTRANSTVÍ VŠEOBECNÁ
- ZP - ZELENĚ - PARKY A PARKOVÉ UPRAVENÉ PLOCHY
- ZK - ZELENĚ KRAJINNÁ
- SV - SMÍŠENÉ OBYTNÉ VENKOVSKÉ
- SC - SMÍŠENÉ OBYTNÉ CENTRÁLNÍ
- DS - DOPRAVA SILNIČNÍ
- TW - VODNÍ HOSPODÁŘSTVÍ
- TO - NAKLÁDÁNÍ S ODPADY
- TX - TECHNICKÁ INFRASTRUKTURA JINÁ
- VL - VÝROBA LEHKÁ
- VD - VÝROBA DROBNÁ A SLUŽBY
- VZ - VÝROBA ZEMĚDĚLSKÁ A LESNICKÁ
- VE - VÝROBA ENERGIE Z OBNOVITELNÝCH ZDROJŮ
- WU - VODNÍ A VODOHOSPODÁŘSKÉ VŠEOBECNÉ
- AU - ZEMĚDĚLSKÉ VŠEOBECNÉ
- LU - LESNÍ VŠEOBECNÉ
- MU - SMÍŠENÉ NEZASTAVĚNÉHO ÚZEMÍ VŠEOBECNÉ

ÚZEMNÍ SYSTÉM EKOLOGICKÉ STABILITY

- NADREGIONÁLNÍ BIOKORIDOR
- LOKÁLNÍ BIOCENTRUM
- LOKÁLNÍ BIOKORIDOR
- VÝZNAMNÁ ALEJ NEBO DOPROVODNÁ ZELENĚ KOMUNIKACI

KORIDORY A OSTATNÍ ZÁMĚRY ROZVOJE VEŘEJNÉ INFRASTRUKTURY

- CNU.P - KORIDOR PROTIPOVODŇOVÝCH OPATŘENÍ
- CNU.D - KORIDOR DOPRAVNÍ INFRASTRUKTURY Z NADŘÁŽENÉ DOKUMENTACE
- CNU.D - KORIDOR DOPRAVNÍ INFRASTRUKTURY
- CNU.T - KORIDOR TECHNICKÉ INFRASTRUKTURY
- SMĚRY ZAJIŠTĚNÍ PROSTUPNOSTI ÚZEMÍ

KULTURNÍ HODNOTY

- ARCHITEKTONICKY CENNÁ STAVBA
- URBANISTICKY CENNÝ SOUBOR

JEVY INFORMATIVNÍ
LIMITY VYUŽITÍ ÚZEMÍ

- TURISTICKÁ TRASA
- CYKLOTRASA
- LETECKÁ STAVBA - RADIOJAMÁK
- OCHRANNÉ PÁSMO LETECKÉ STAVBY
- OCHRANNÉ PÁSMO SILNICE I. TŘÍDY
- OCHRANNÉ PÁSMO SILNICE III. TŘÍDY
- VODOVODNÍ ŘAD
- VODOJEM
- ČERPAČÍ STANICE
- OCHRANNÉ PÁSMO VODNÍHO ZDROJE I. STUPNĚ
- OCHRANNÉ PÁSMO VODNÍHO ZDROJE II. STUPNĚ

NADZEMNÍ ELEKTRICKÉ VEDENÍ VVN 110 kV
NADZEMNÍ ELEKTRICKÉ VEDENÍ VN 22 kV
TRAFOSTANICE
RADIORELEOVÉ SPOJE
OCHRANNÉ PÁSMO ELEKTRICKÉHO VEDENÍ
KOMUNICAČNÍ ZAŘÍZENÍ
VTL PLYNOVOD
BEZPEČNOSTNÍ PÁSMO VTL PLYNOVODU
ZÁPLAVOVÉ ÚZEMÍ Q100
ZÁPLAVOVÉ ÚZEMÍ AKTIVNÍ ZÓNA
INVESTICE DO PŮDY
LOŽISKO NEROSTNÝCH SUROVIN
CHŘÁNĚNÉ LOŽISKOVÉ ÚZEMÍ
DOBYVACÍ PROSTOR
STARÁ EKOLOGICKÁ ZÁTĚŽ

ODŮVODNĚNÍ ÚZEMNÍHO PLÁNU DĚTŘICHOV

Návrh pro společné jednání		
Pořizovatel:	Městský úřad Frýdlant	datum
Projektant:	Ing. Eduard Žaluda	III/2023
Zhotovitel:	ŽALUDA, projektová kancelář	měřítko
Autorský kolektiv:	Ing. Eduard Žaluda, Ing. arch. Alena Švandílková,	1 : 5000
	RNDr. Ing. Miroslav Vříška, Ph.D., Ing. arch. Rostislav Aubrecht	
Mgr. Michal Bobr		výkres č.
KOORDINAČNÍ VÝKRES		1